





LIRE
200

animetria di u.i.u. in Comune di **FANO**..... via **Via Della Scuola**..... civ.6/B.....

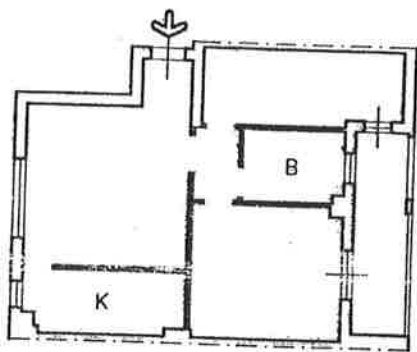

PIANO SECONDO
H=2.70

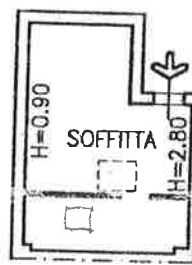

PIANO TERZO
(Sottotetto)

ORIENTAMENTO



SCALA DI 1:200

variazione di N.C.
variazione di variazione

identificativi catastali
0 sub. 26

Compilata dal **Geometra**
PIERINI LUCIANO
Iscritto all'albo dei geometri
della provincia di **PESARO**
data **24/02/2000** Firma *[Signature]*



RISERVATO ALL'UFFICIO

B00660

28 FEB. 2000

1



Planimetria di u.i.u. in Comune di FANO via Via Della Scuola civ. 5nc



PIANO PRIMO SOTTOSTRADA
H=2.40

ORIENTAMENTO



Dichiarazione di N.C.
Denuncia di variazione

Identificativi catastali
F. 84
n. 360 sub. 34

Compilata dal Geometra

(Titolo, cognome e nome)
PIERINI LUCIANO

Iscritto all'albo dei geometri

della provincia di PESARO n. 519

data 24/02/2000 Firma [Signature]




RISERVATO ALL'UFFICIO

B00660
28 FEB. 2000

2

N°14 -PIANTA PIANO, SECONDO APPARTAMENTO TIPO 2


PIANTA Scala 1:100

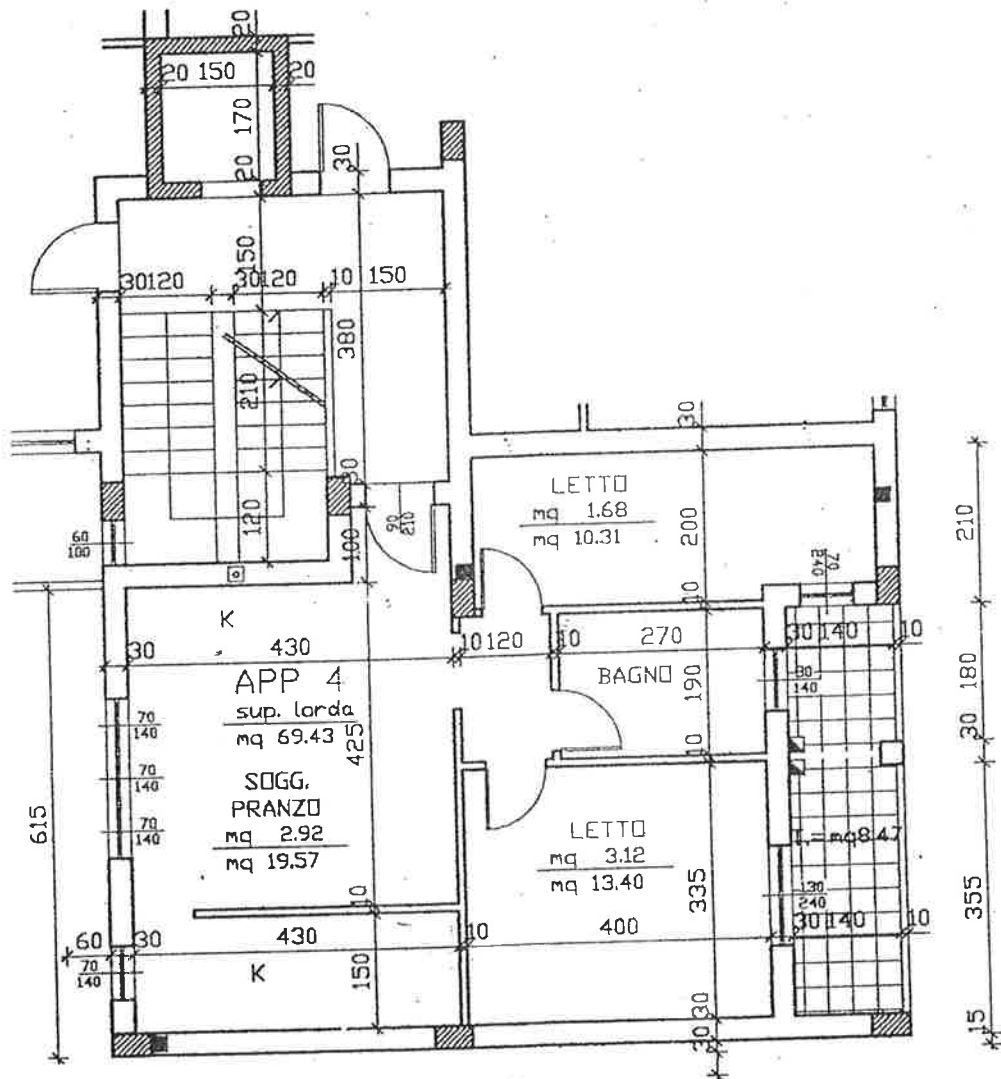

SUPERFICIE LORDA APPARTAMENTO mq. 69.43
 SUPERFICIE TERRAZZI mq. 8.47

PIANTA PIANO SOTTOTETTO RIPOSTIGLI

PIANTA Scala 1:100

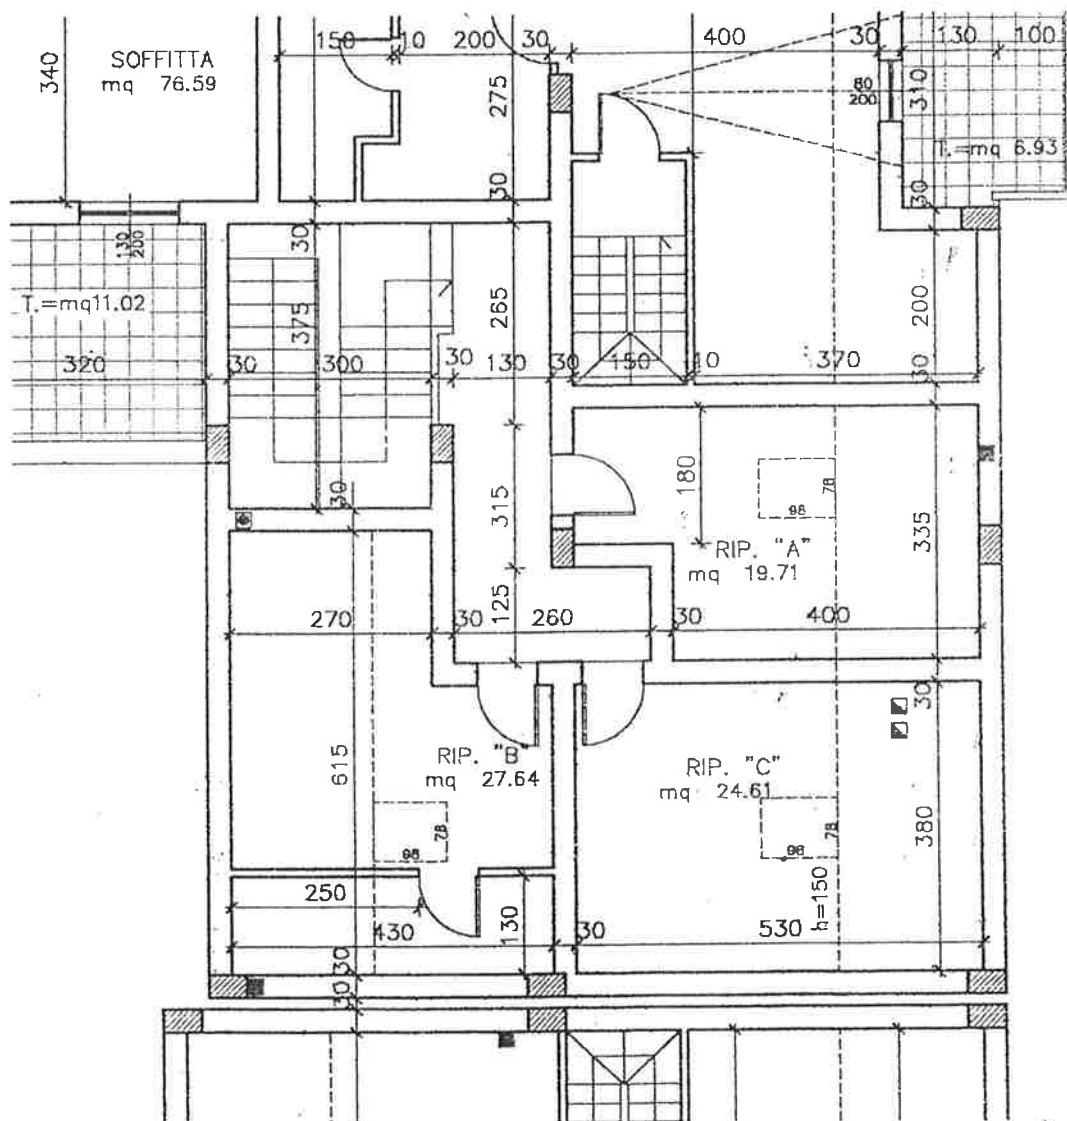

SUPERFICIE LORDA RIPOSTIGLIO "A"	mq. 19.71
• SUPERFICIE LORDA RIPOSTIGLIO "B"	mq. 27.64
SUPERFICIE LORDA RIPOSTIGLIO "C"	mq. 24.61