


**Agenzia del Territorio  
CATASTO FABBRICATI  
Ufficio Provinciale di  
Pesaro**

Dichiarazione protocollo n. del  
Planimetria di u.i.u. in Comune di Cartoceto  
Via Della Pieve civ. 83


Identificativi Catastali:  
Sezione:  
Foglio: 16  
Particella: 95  
Subalterno: 3

Compilata da:  
Scattolini Alessandro  
Iscritto all'albo:  
Geometri  
Prov. Pesaro N. 1792


Altezza: 150  
Mappa n. 1 Scala 1:200

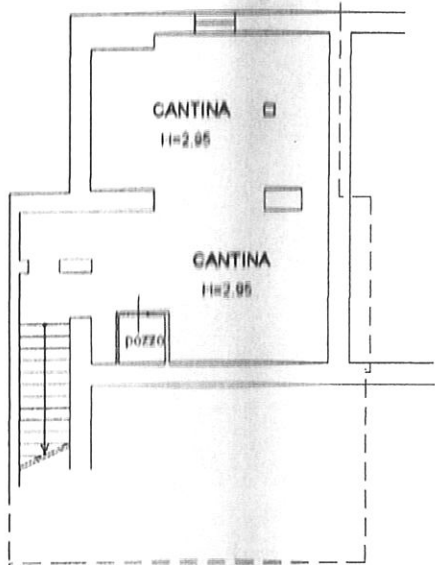

PIANO PRIMO SOTTOSTRADA

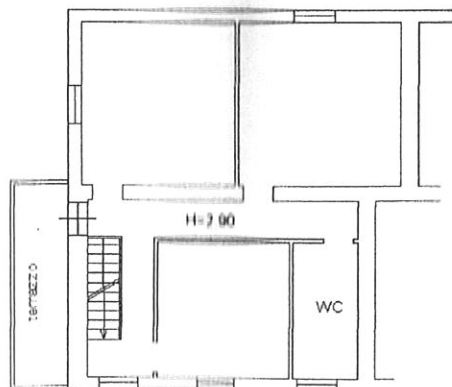

PIANO PRIMO

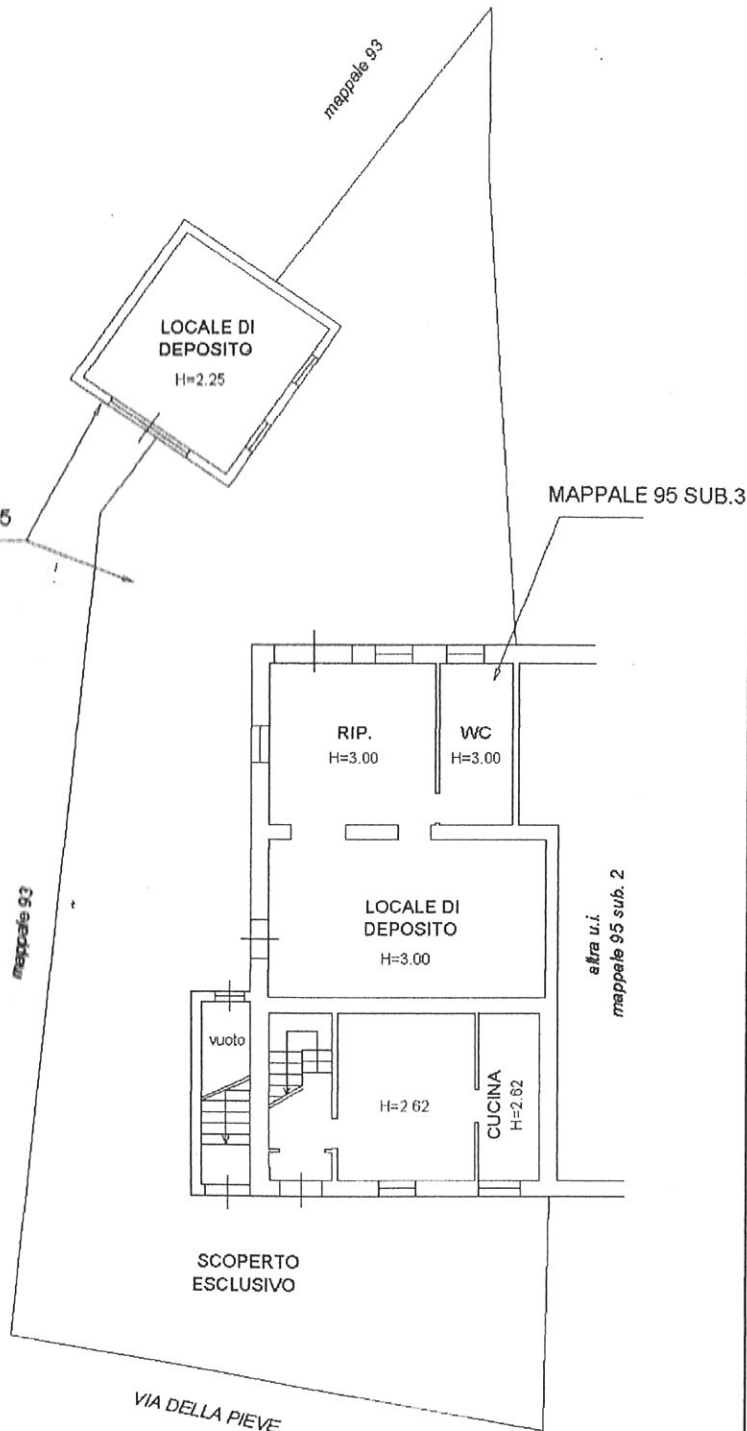

PIANO TERRA



Nord

