



STATO DI PROGETTO

Legenda	
<input type="checkbox"/>	Caldaia < 30.000 Kcal/H a metano a camera stagna e tiraggio forzato
<input checked="" type="checkbox"/>	Canna fumaria in acciaio x caldaia a gas
<input type="checkbox"/>	Sfiato a tetto per colonne di scarico con cavedio x calate acque rifiuto
<input type="checkbox"/>	Cappa di aspirazione cucina con canna fumaria Ø100 mm

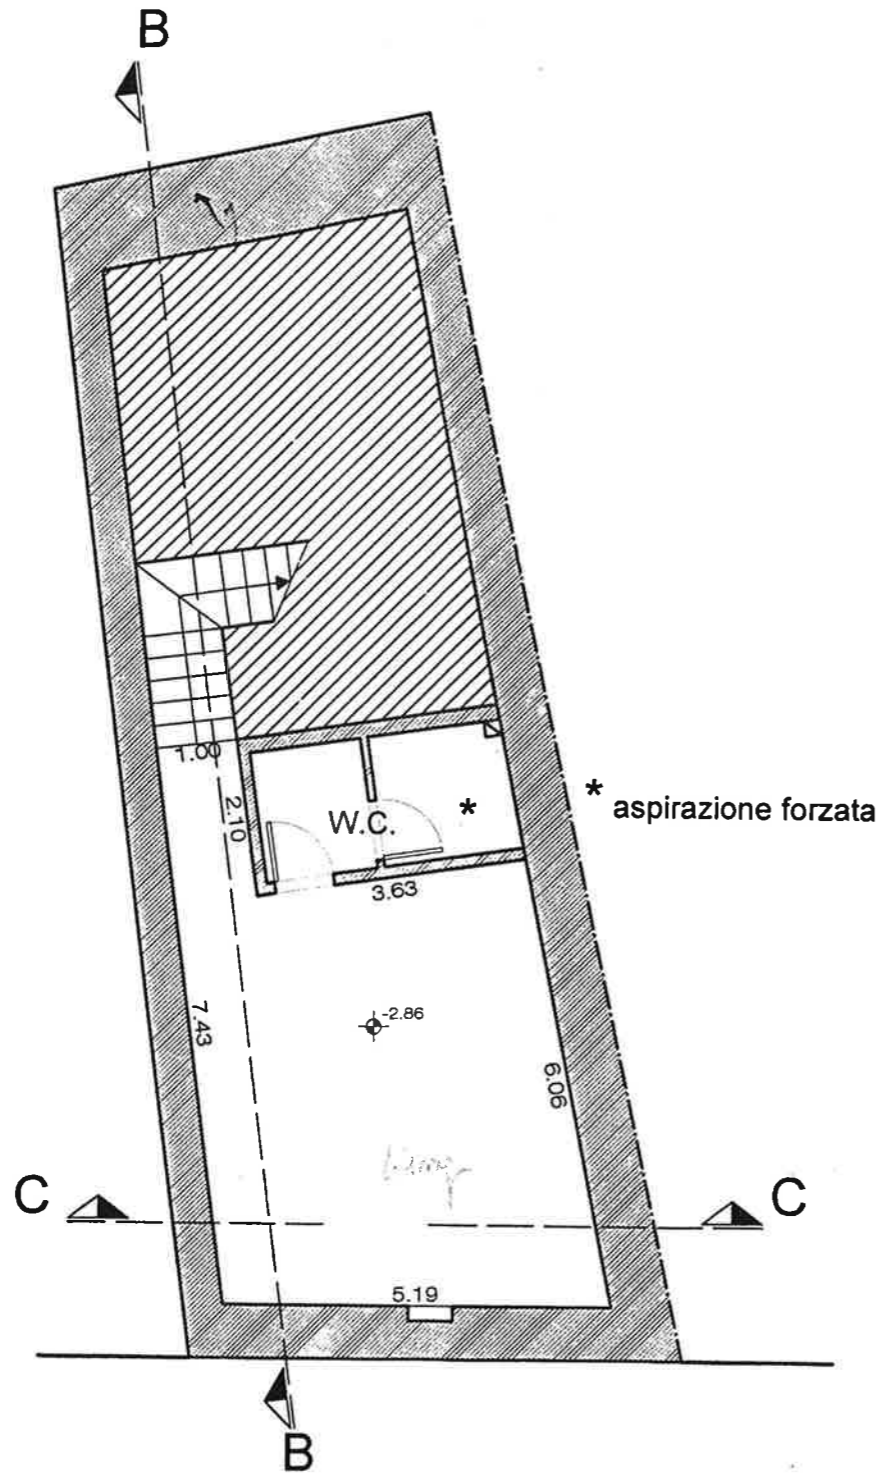

PIANTA PIANO INTERRATO

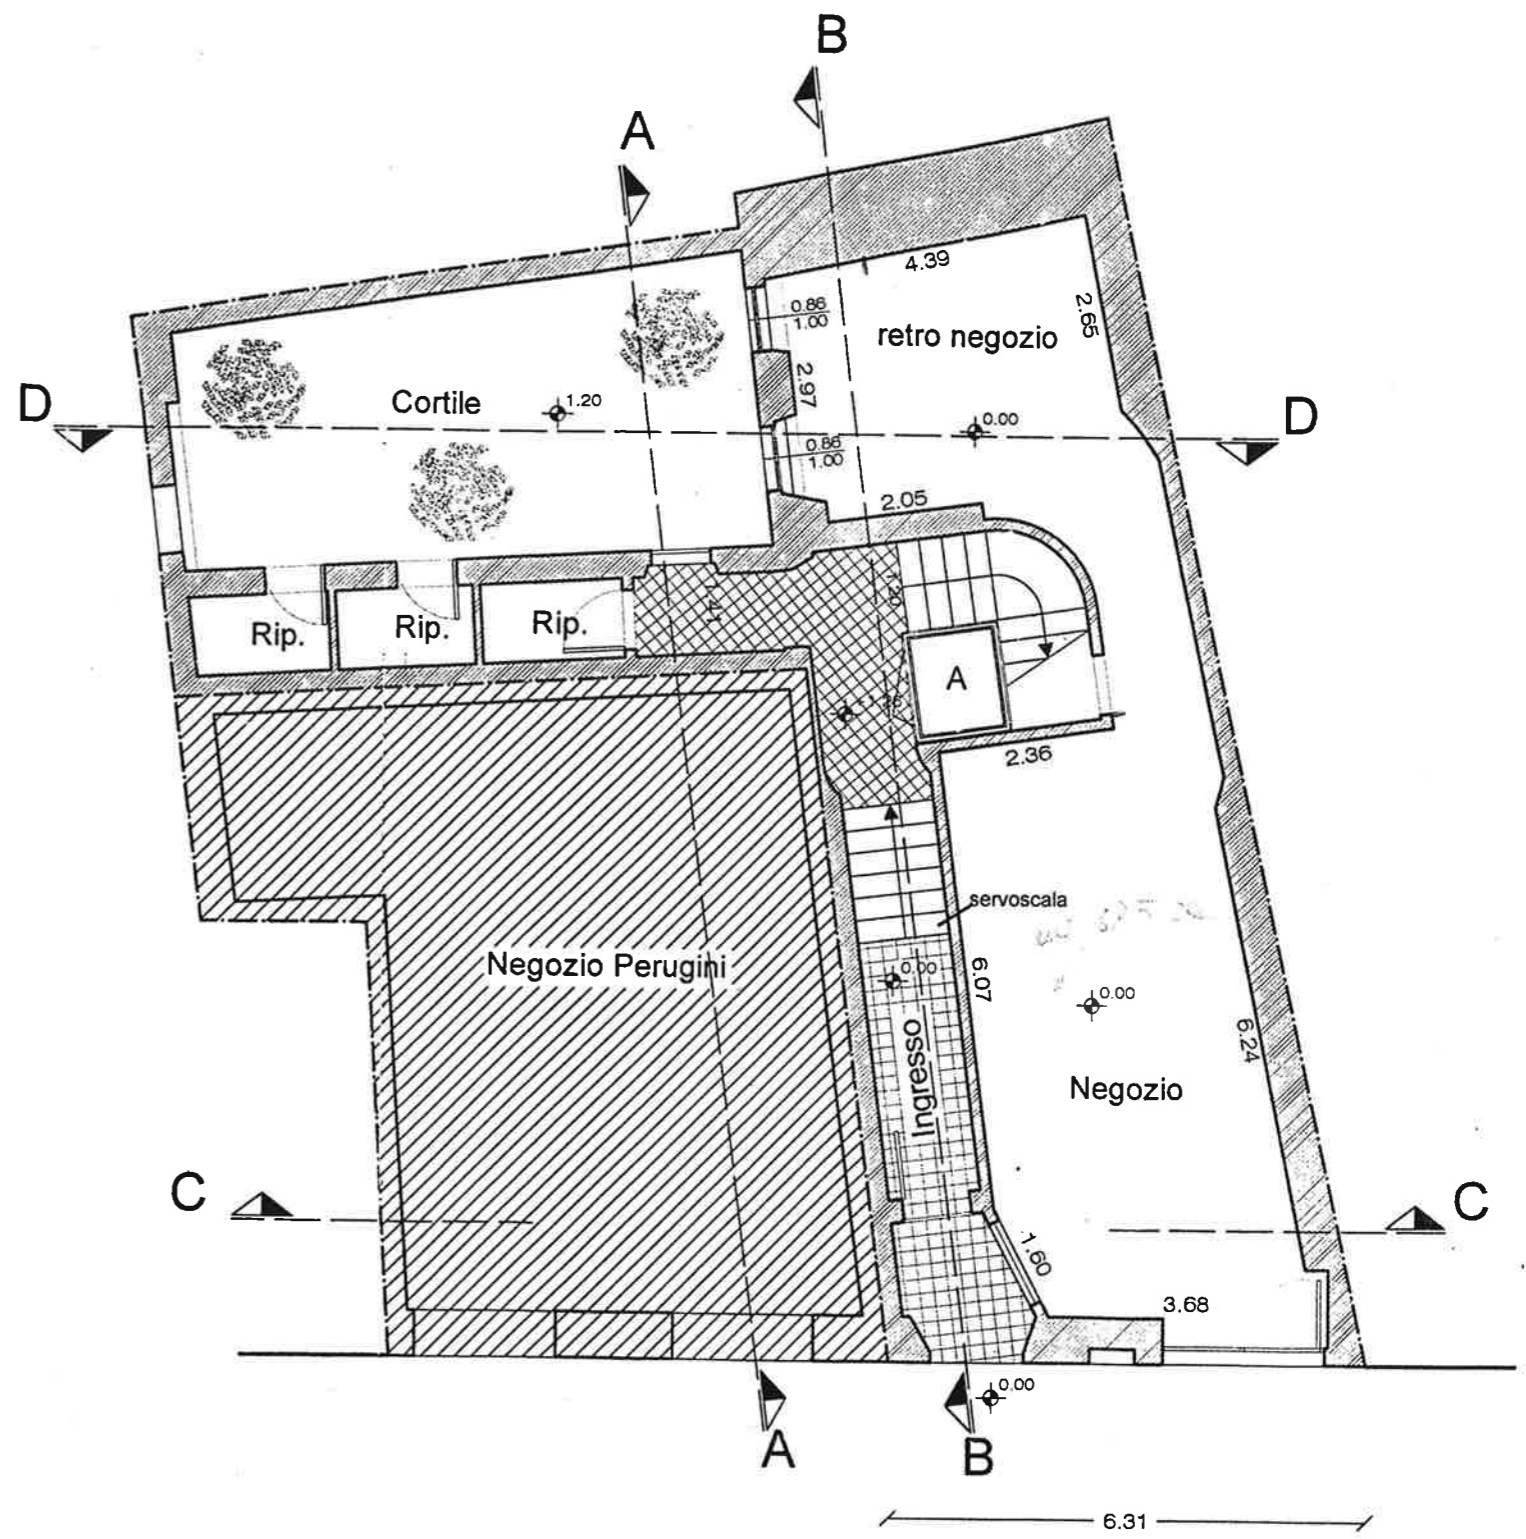

PIANTA PIANO TERRA