




Lire
200

NUOVO CATASTO EDILIZIO URBANO

(R. DECRETO-LEGGE 13 APRILE 1939, N. 652)

Planimetria dell'immobile situato nel Comune di SALTARA Via Falconara
Ditta Tamanti Elio n.a Montefelcino il 9-5-1931 - Pedersoli Giovanna n.a D.Boario Terme 10-8-1933
Allegata alla dichiarazione presentata all'Ufficio Tecnico Erariale di PESARO

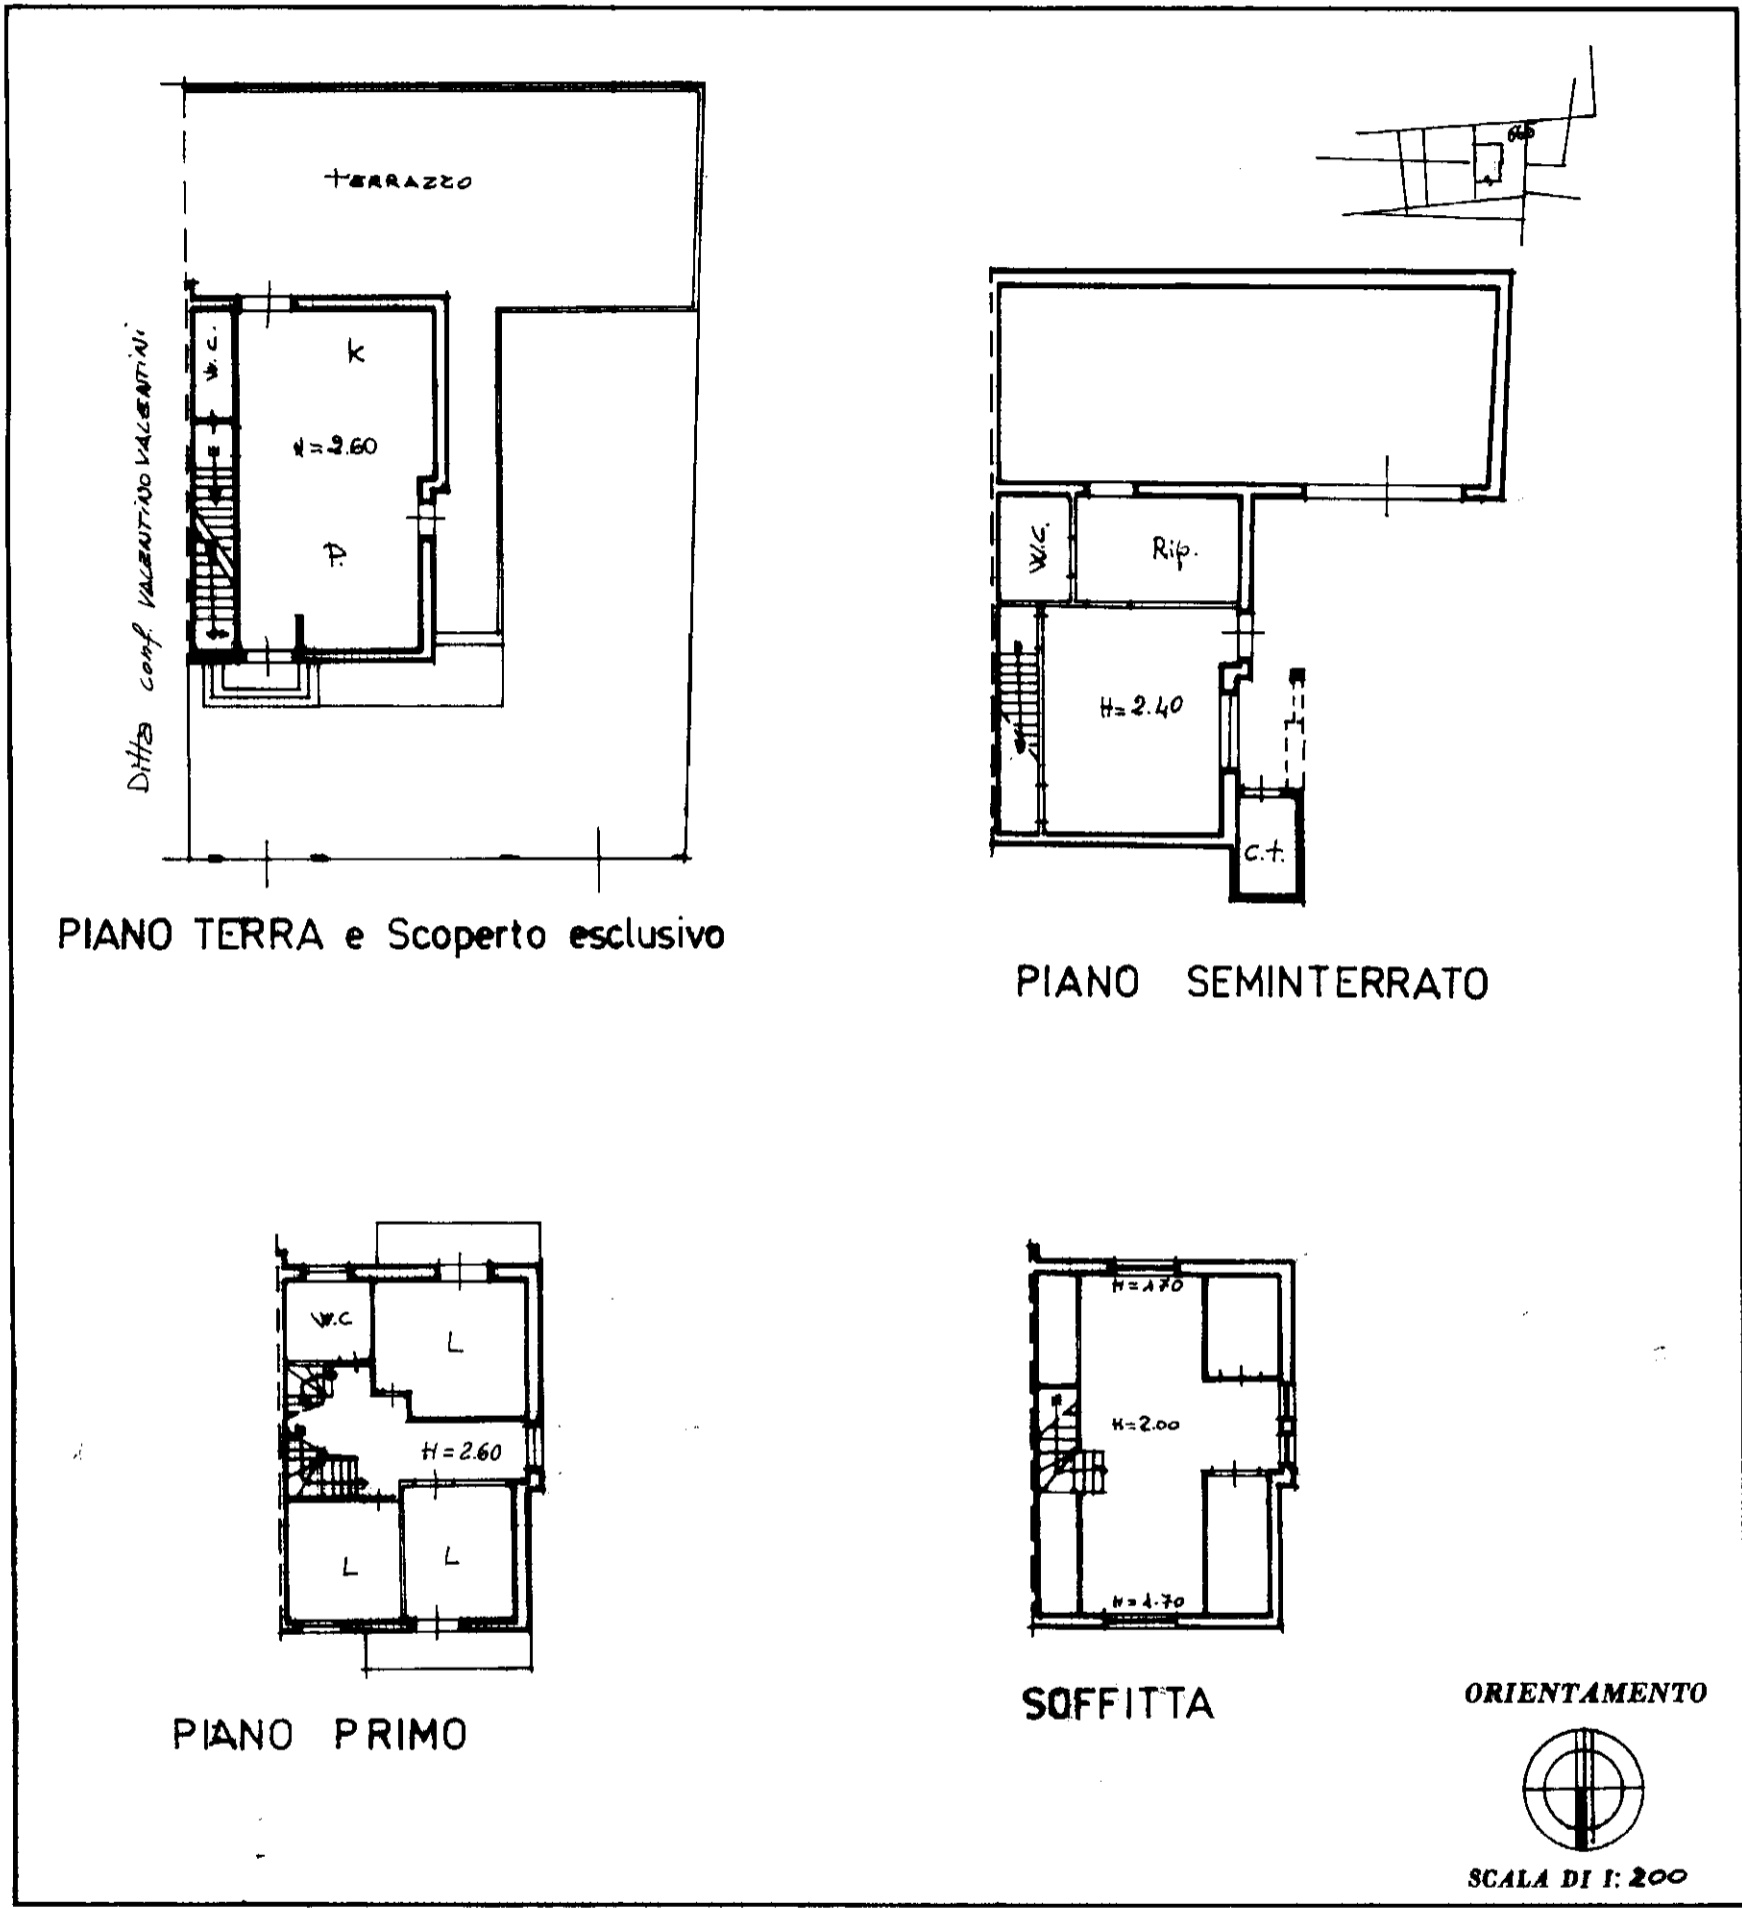

SPAZIO RISERVATO PER LE ANNOTAZIONI D'UFFICIO

DATA 15 gennaio 1988
 PROT. N° 279
 Busta N° 202
 Fog. 7
 N° 665

Compilata dal Arch. GIOVANNI SERAFINI
(Titolo, nome e cognome del tecnico)
 Iscritto all'Albo degli Architetti
 della Provincia di PESARO
 DATA 9 gennaio 1988
 Firma: [Signature]