

**ELABORATO PLANIMETRICO**

Compilato da:  
Tomassini Francesco  
Iscritto all'albo:  
Architetti  
Prov. Pesaro N. 428

**Agenzia del Territorio  
CATASTO FABBRICATI  
Ufficio Provinciale di  
Pesaro**

Comune di Cartoceto


Sezione: Foglio: 22 Particella: 2275

Protocollo n. del  
Tipo Mappale n. 193304 del 02/12/2010


Dimostrazione grafica dei subalterni

Scala 1 : 500


PIANO SOTTOSTRADA 1

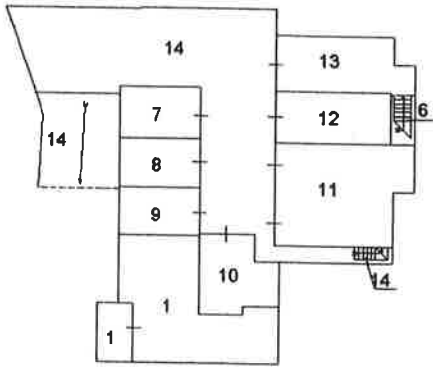



PIANO TERRA

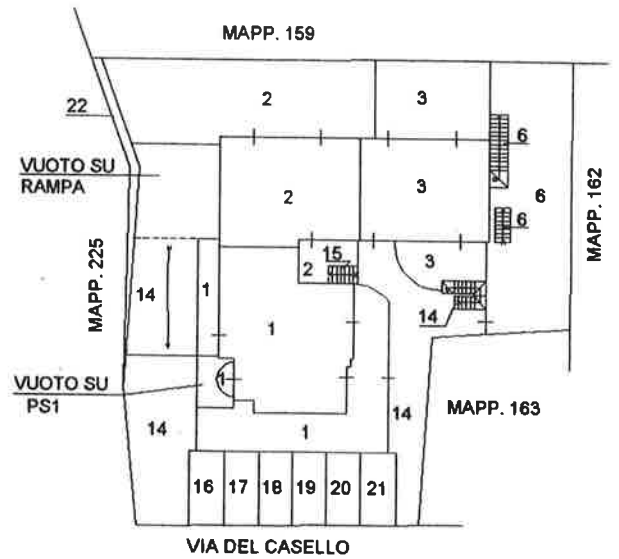

PIANO PRIMO

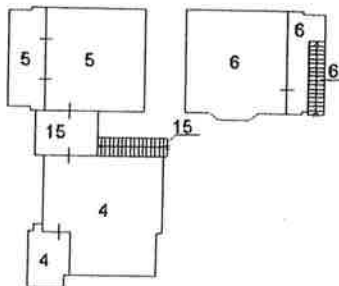

PIANO SECONDO  
(SOTTOTETTO)

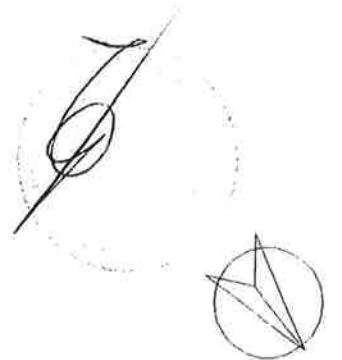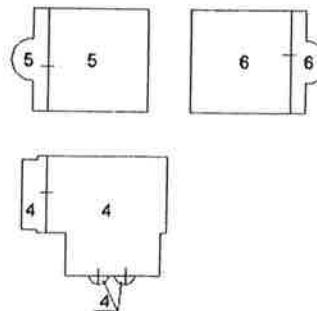

**Agenzia del Territorio**  
**CATASTO FABBRICATI**  
 Ufficio Provinciale di  
 Pesaro

Dichiarazione protocollo n. \_\_\_\_\_ del \_\_\_\_\_  
 Planimetria di u.i.u. in Comune di Cartoceto  
 Via Del Casello

civ. SNC


Identificativi Catastali:  
 Sezione:  
 Foglio: 22  
 Particella: 2275  
 Subalterno: 5

Compilata da:  
 Tomassini Francesco  
 Iscritto all'albo:  
 Architetti  
 Prov. Pesaro


N. 428

Scheda n. 1


Scala 1:200

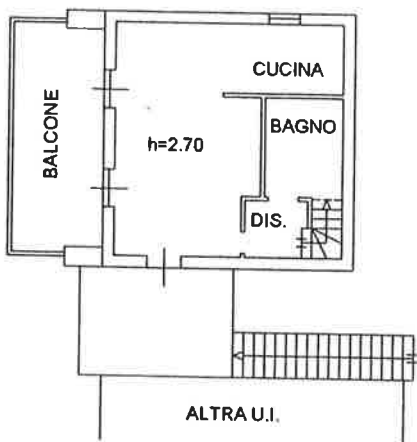

PIANO PRIMO

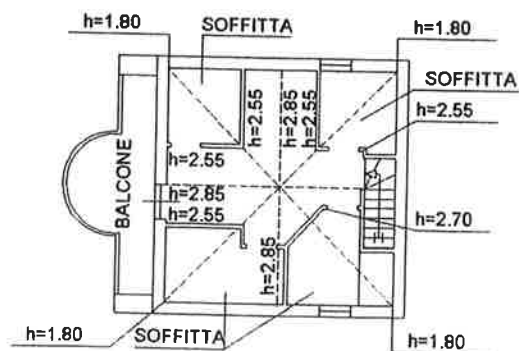

PIANO SECONDO  
 (SOTTOTETTO)

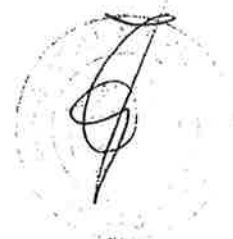


**Agenzia del Territorio**  
**CATASTO FABBRICATI**  
**Ufficio Provinciale di**  
**Pesaro**

Dichiarazione protocollo n. _____ del _____	
Planimetria di u.i.u. in Comune di Cartoceto	
Via Del Casello _____ civ. SNC _____	
Identificativi Catastali:	Compilata da:
Sezione:	Tomassini Francesco
Foglio: 22	Iscritto all'albo:
Particella: 2275	Architetti
Subalterno: 9	Prov. Pesaro _____ N. 428

Scheda n. 1      Scala 1:200

PIANO SOTTOSTRADA 1

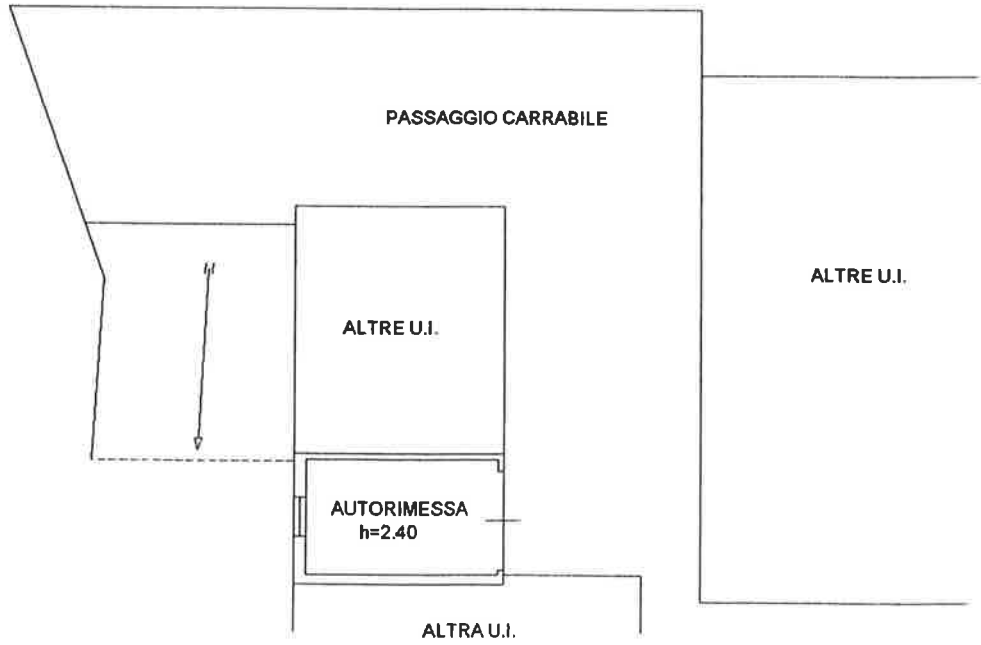

*[Handwritten signature]*



**Agenzia del Territorio  
CATASTO FABBRICATI  
Ufficio Provinciale di  
Pesaro**

Dichiarazione protocollo n. _____ del _____	
Planimetria di u.i.u. in Comune di Cartoceto	
Via Del Casello _____ civ. SNC	
Identificativi Catastali: Sezione: Foglio: 22 Particella: 2275 Subalterno: 19	Compilata da: Tomassini Francesco Iscritto all'albo: Architetti Prov. Pesaro _____ N. 428

Scheda n. 1      Scala 1:200

PIANO TERRA

