


PIANO TERRA

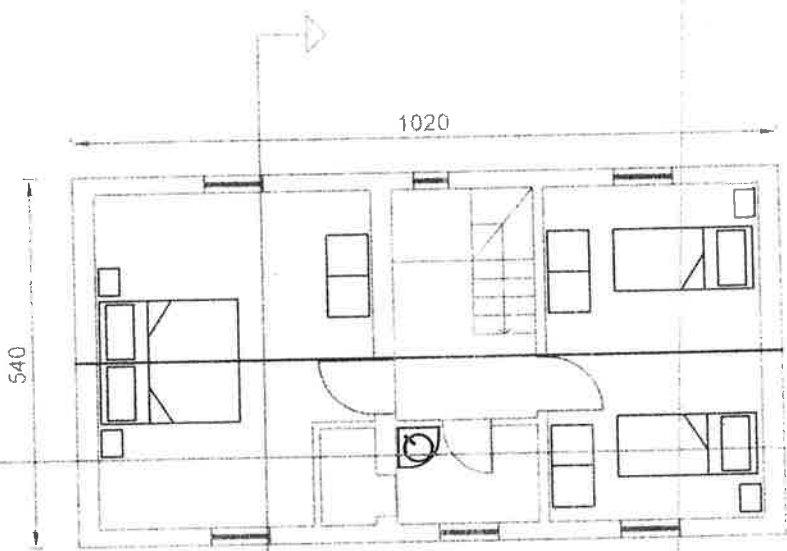

PIANO PRIMO

Agenzia del Territorio  
**CATASTO FABBRICATI**  
Ufficio Provinciale di  
Pesaro

Dichiarazione protocollo n. del  
Planimetria di u.i.u. in Comune di Serrungarina  
Via Del Rio

civ. 14

Identificativi Catastali:  
Sezione:  
Foglio: 11  
Particella: 152  
Subalterno: 1


Compilata da:  
Moschini Maurizio  
Iscritto all'albo:  
Architetti

Prov. Pesaro


N. 195

Scheda n. 1

Scala 1:200

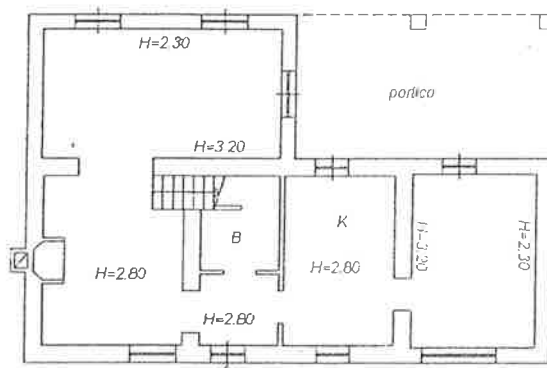

PIANO TERRA

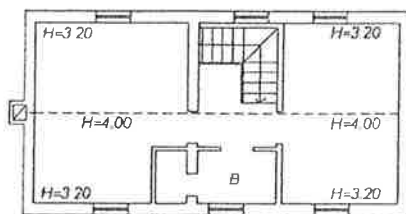

PIANO PRIMO



*[Handwritten signature]*

Agenzia del Territorio  
**CATASTO FABBRICATI**  
Ufficio Provinciale di  
Pesaro

Dichiarazione protocollo n. \_\_\_\_\_ del \_\_\_\_\_  
Planimetria di u.l.u. in Comune di Serrungarina  
Via Del Rio \_\_\_\_\_ civ. 14

Identificativa Catastale:  
Sezione \_\_\_\_\_  
Foglio: 11  
Particella: 152  
Subalterno: 1

Compilata da:  
**Moschini Maurizio**  
Iscritto all'albo:  
Architetti  
Prov. Pesaro \_\_\_\_\_ N. 195

Scheda n. 2 Scala 1:500



PIANO TERRA

